



Красноярский край
 Назаровский район
 п. Березняки
 Масштаб 1:1250

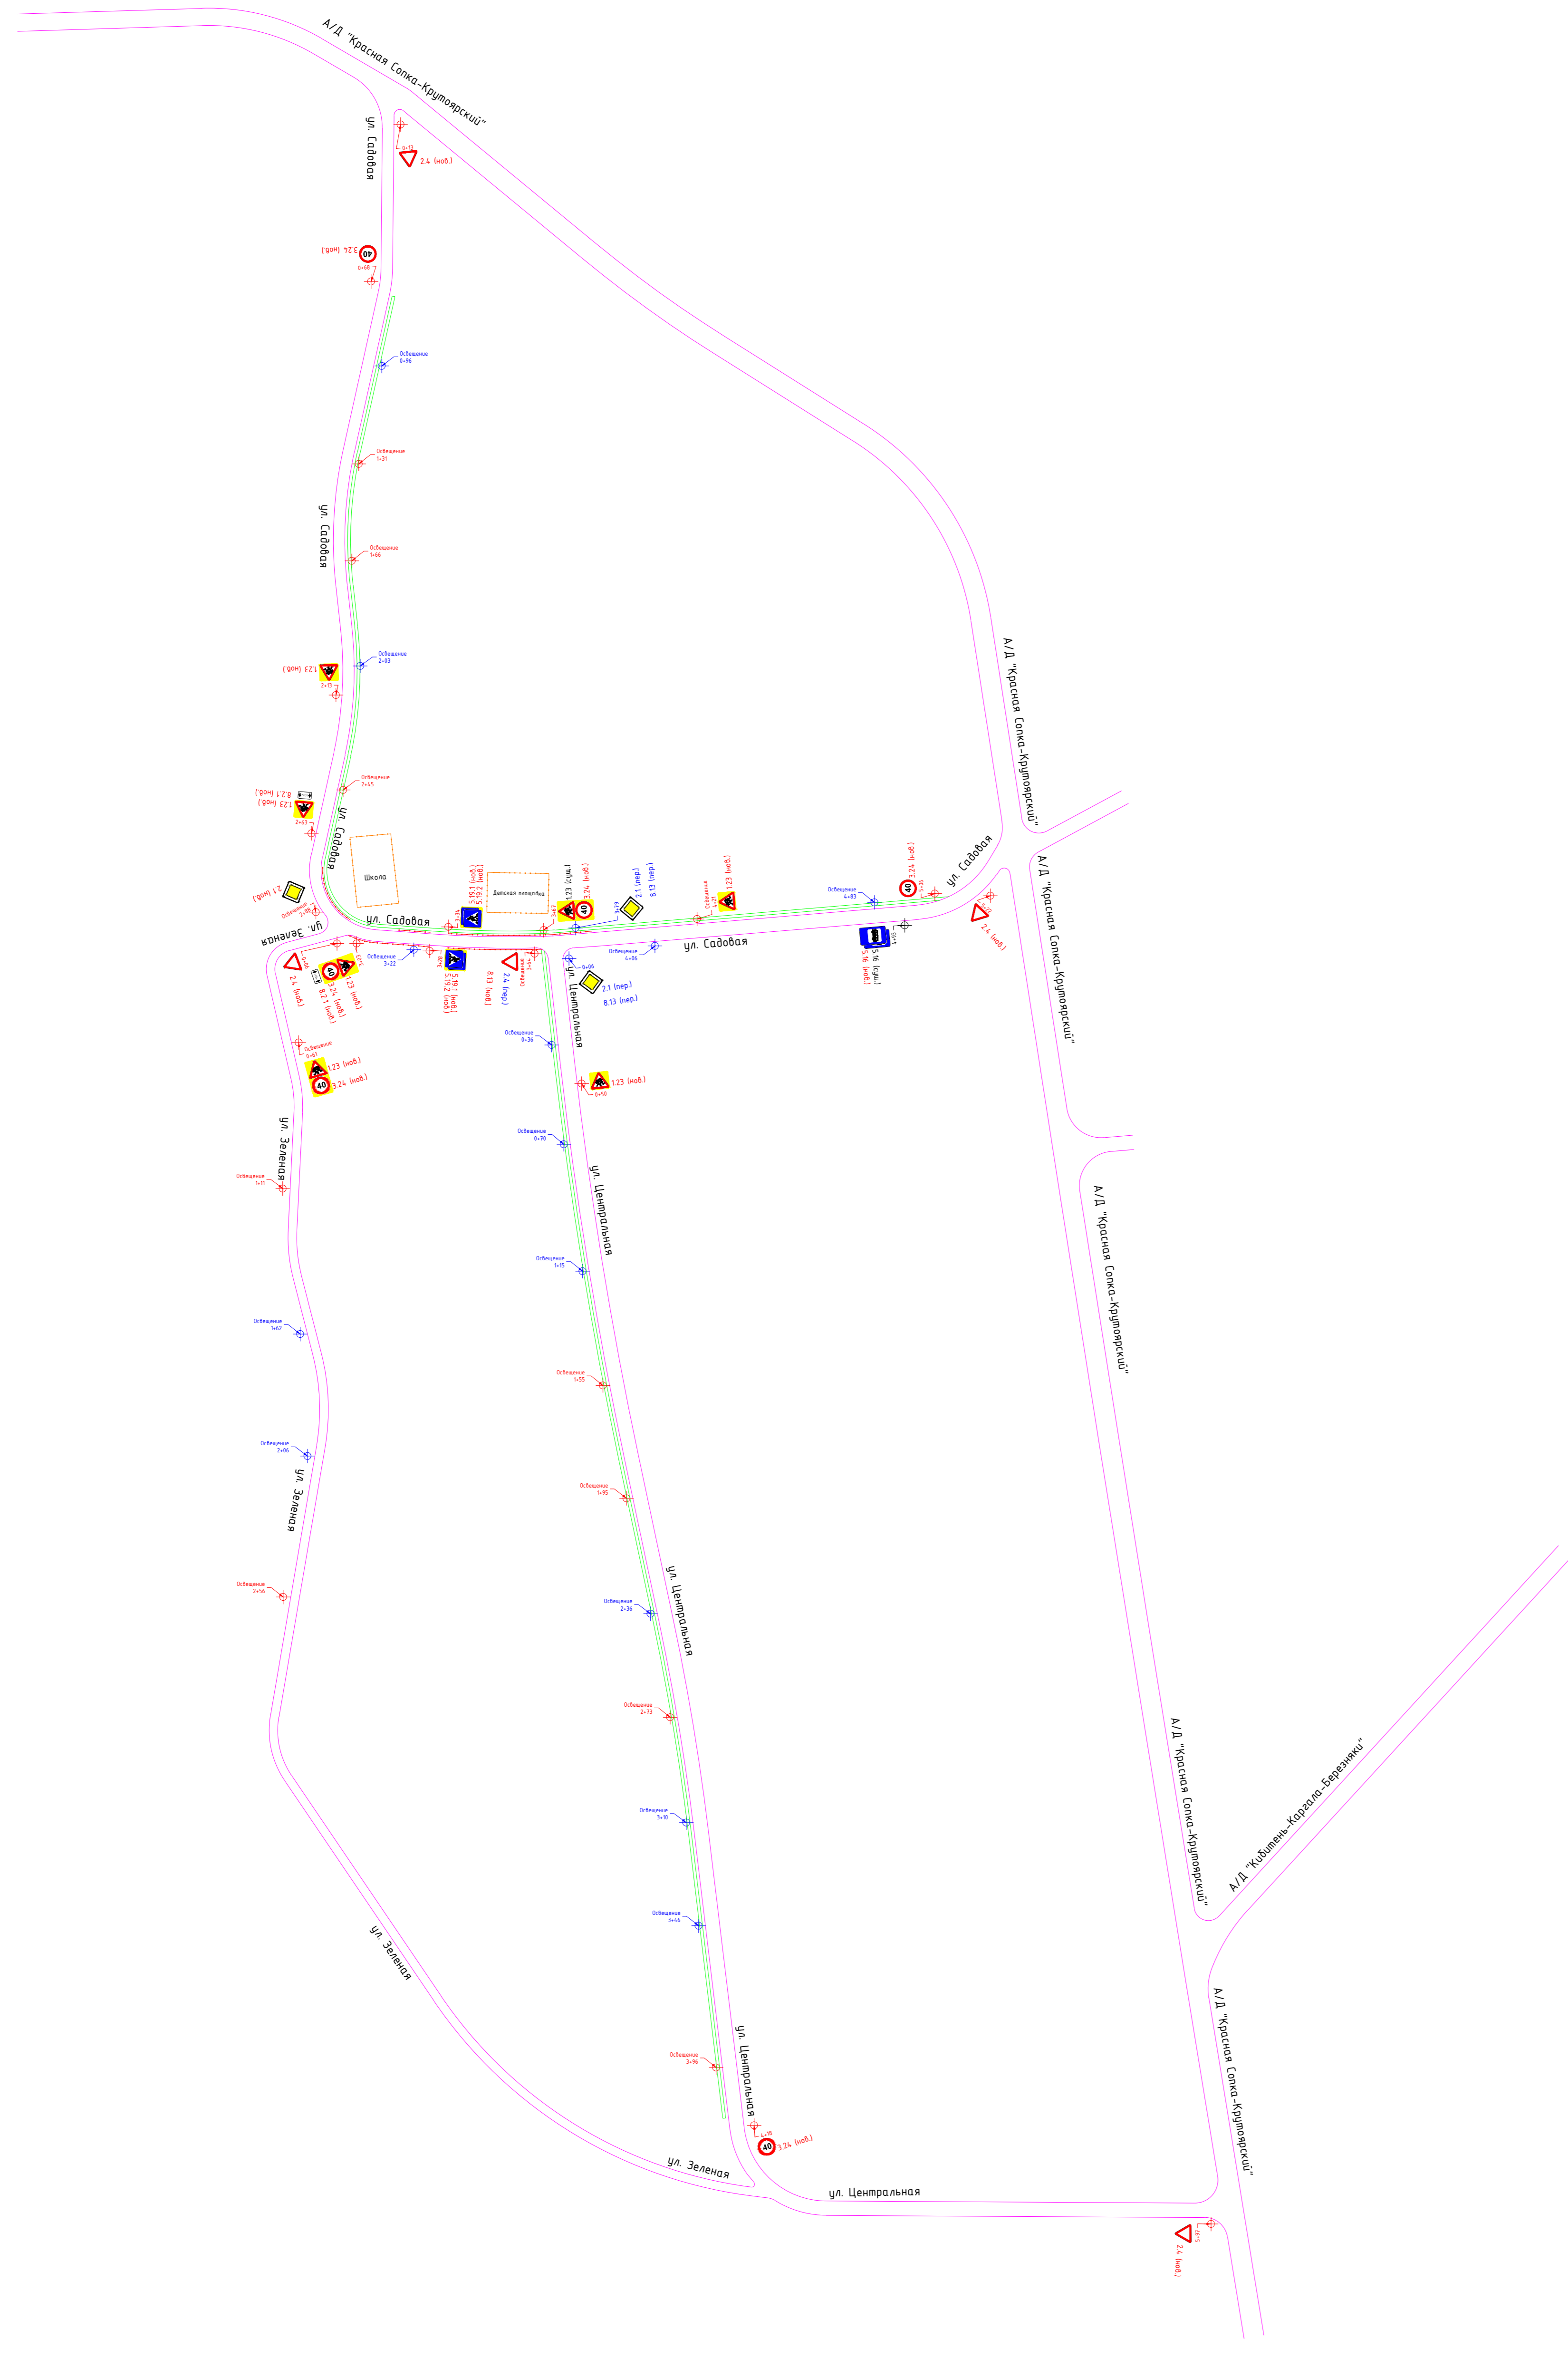

Красноярский край
 Назаровский район
 д. Новая Сокса
 Масштаб 1:2000

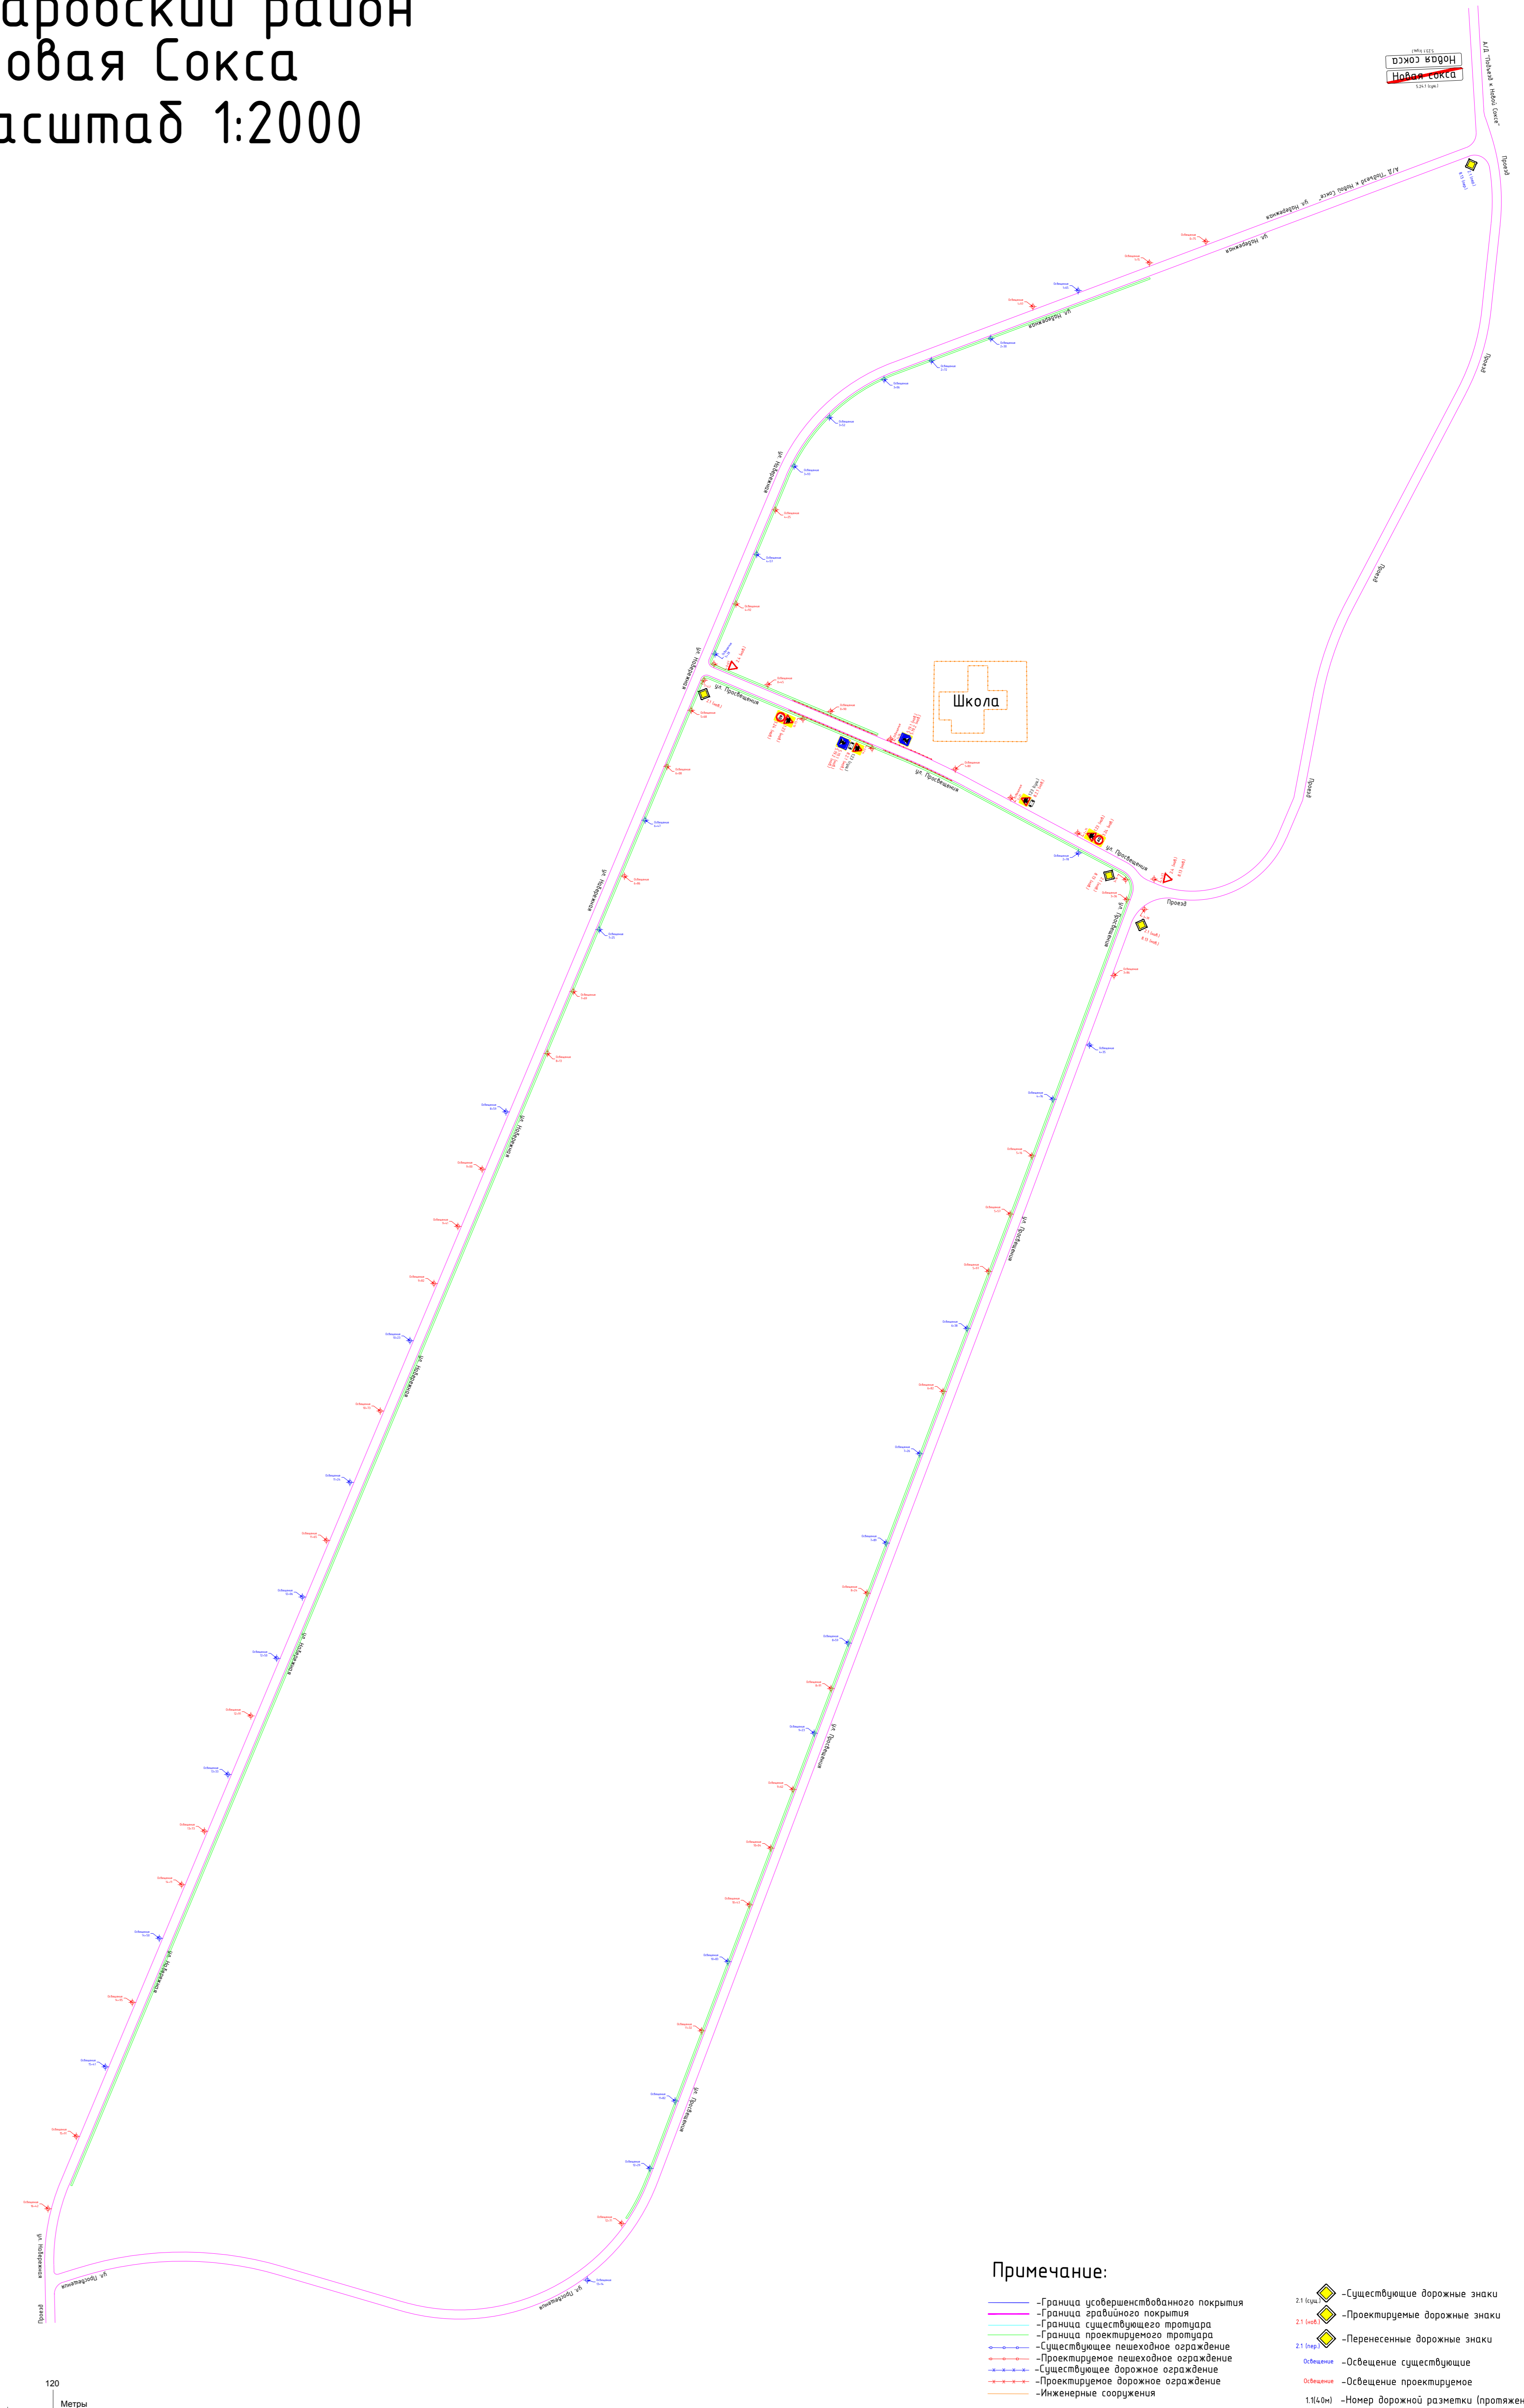

- Примечание:**
- Граница асфальтобетонного покрытия
 - Граница гравийного покрытия
 - Граница существующего тротуара
 - Граница проектируемого тротуара
 - Существующее пешеходное ограждение
 - Проектируемое пешеходное ограждение
 - Существующее дорожное ограждение
 - Проектируемое дорожное ограждение
 - Инженерные сооружения
- ◆ - Существующие дорожные знаки
 - ◆ - Проектируемые дорожные знаки
 - ◆ - Перенесенные дорожные знаки
 - ◆ - Обложение существующее
 - ◆ - Обложение проектируемое
 - ◆ - Номер дорожной разметки (продолженность, м)